


DORFGEBIET KEMNATH

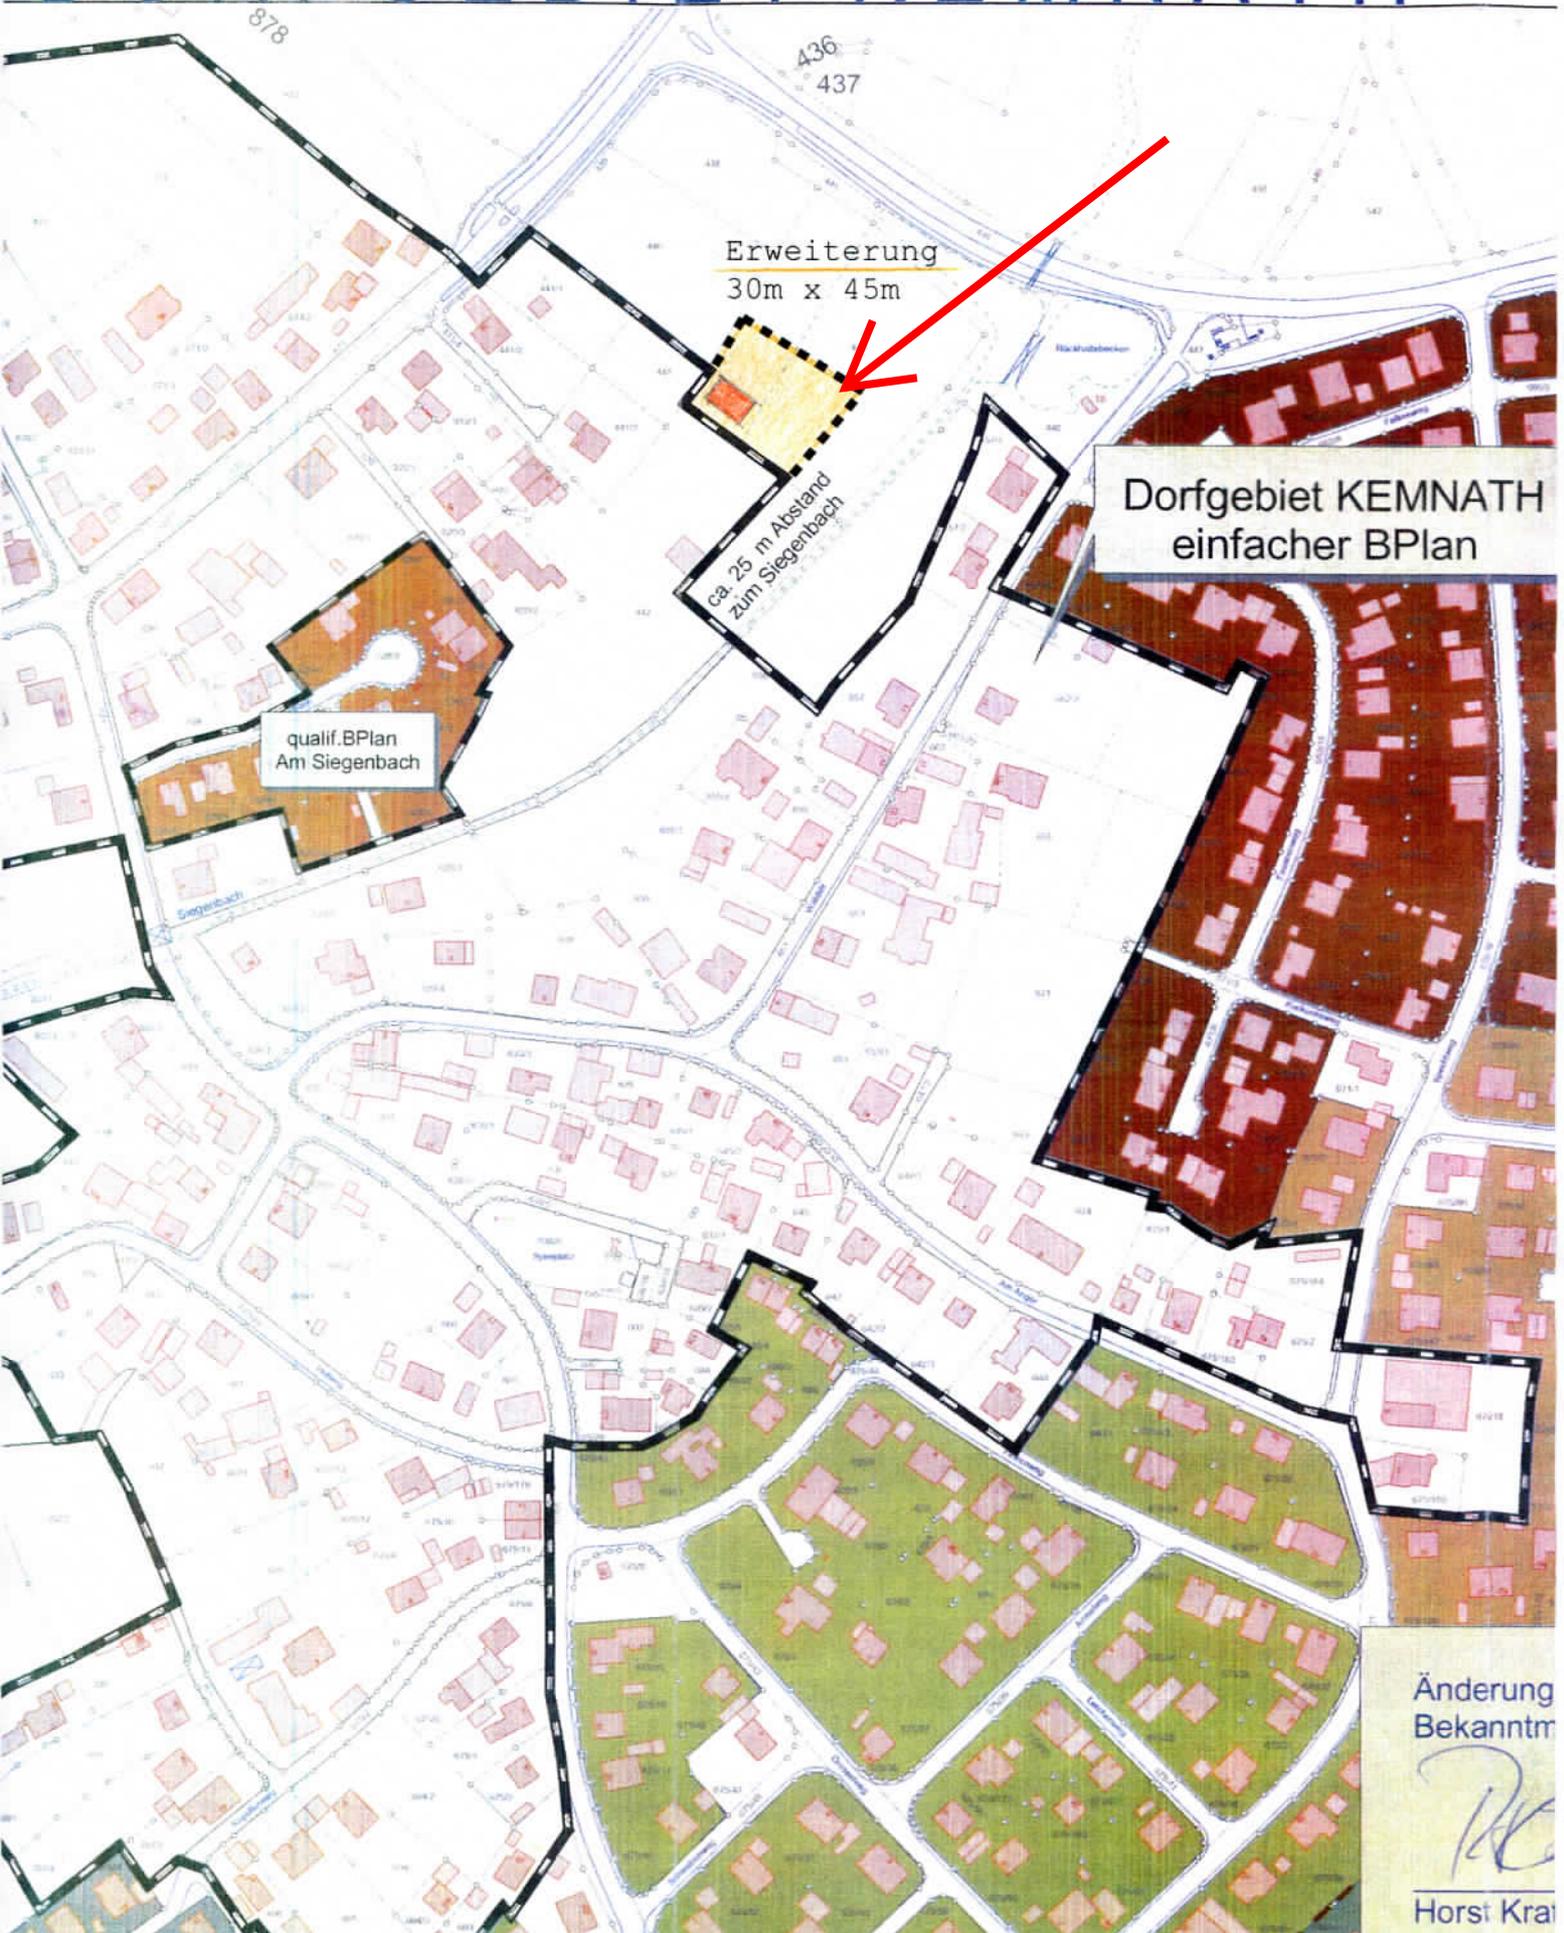

Erweiterung
30m x 45m

ca. 25 m Abstand
zum Siegenbach

qualif. BPlan
Am Siegenbach

Dorfgebiet KEMNATH
einfacher BPlan

Änderung
Bekanntm


Horst Kraus



Amt für Digitalisierung, Breitband und Vermessung
Neumarkt i.d.OPf.


Woffenbacher Straße 32
92318 Neumarkt i.d.OPf.

Auszug aus dem Liegenschaftskataster

Flurkarte 1 : 1000
zur Bauvorlage nach § 7 Abs. 1 BauVorIV
Erstellt am 06.12.2018

Flurstück: 443
Gemarkung: Postbauer

Gemeinde: Markt Postbauer-Heng
Landkreis: Neumarkt i.d.OPf.
Bezirk: Oberpfalz

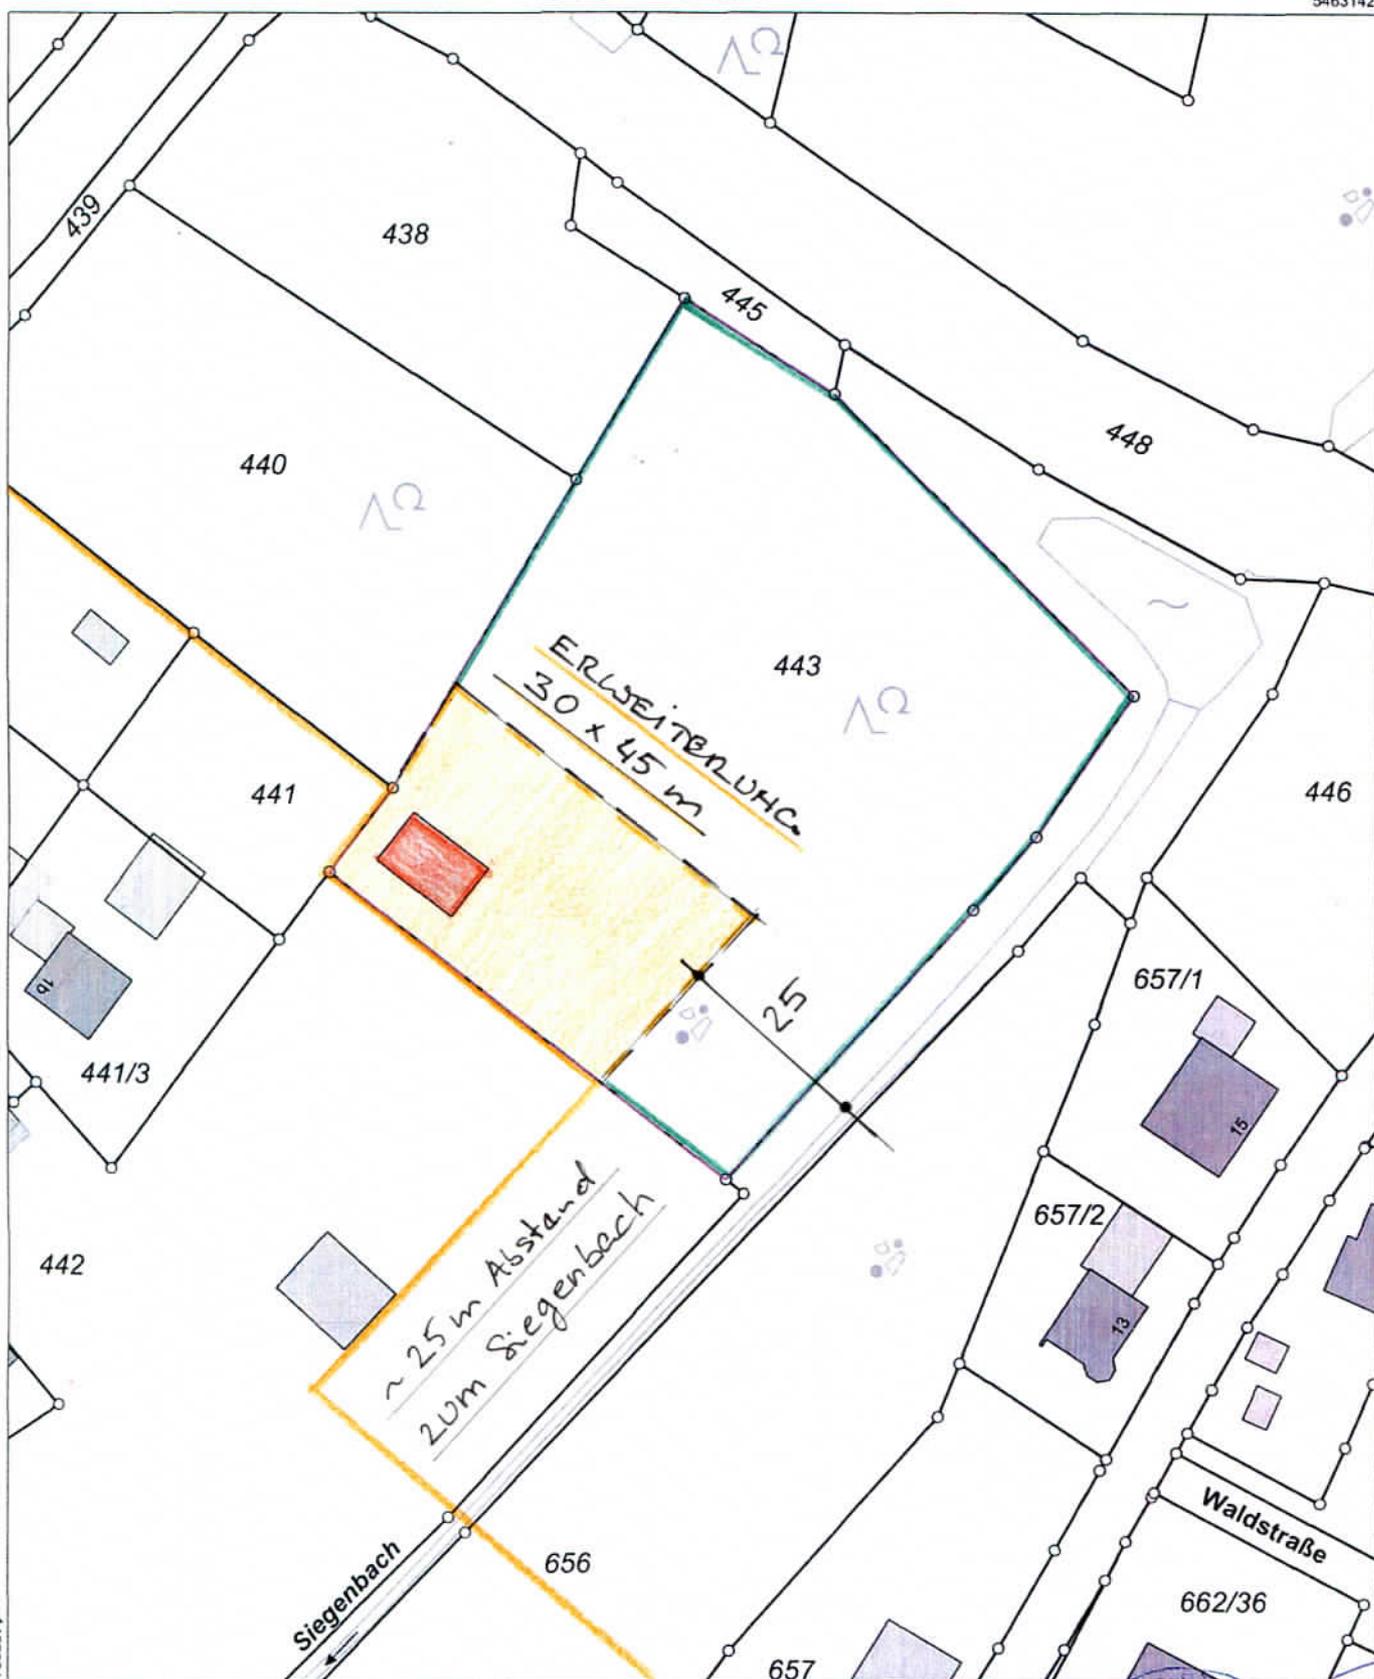


5462922

Maßstab 1:1000 0 10 20 30 Meter

Vervielfältigung nur in analoger Form für den eigenen Gebrauch.
Zur Maßentnahme nur bedingt geeignet.

Geschäftszeichen: Ros



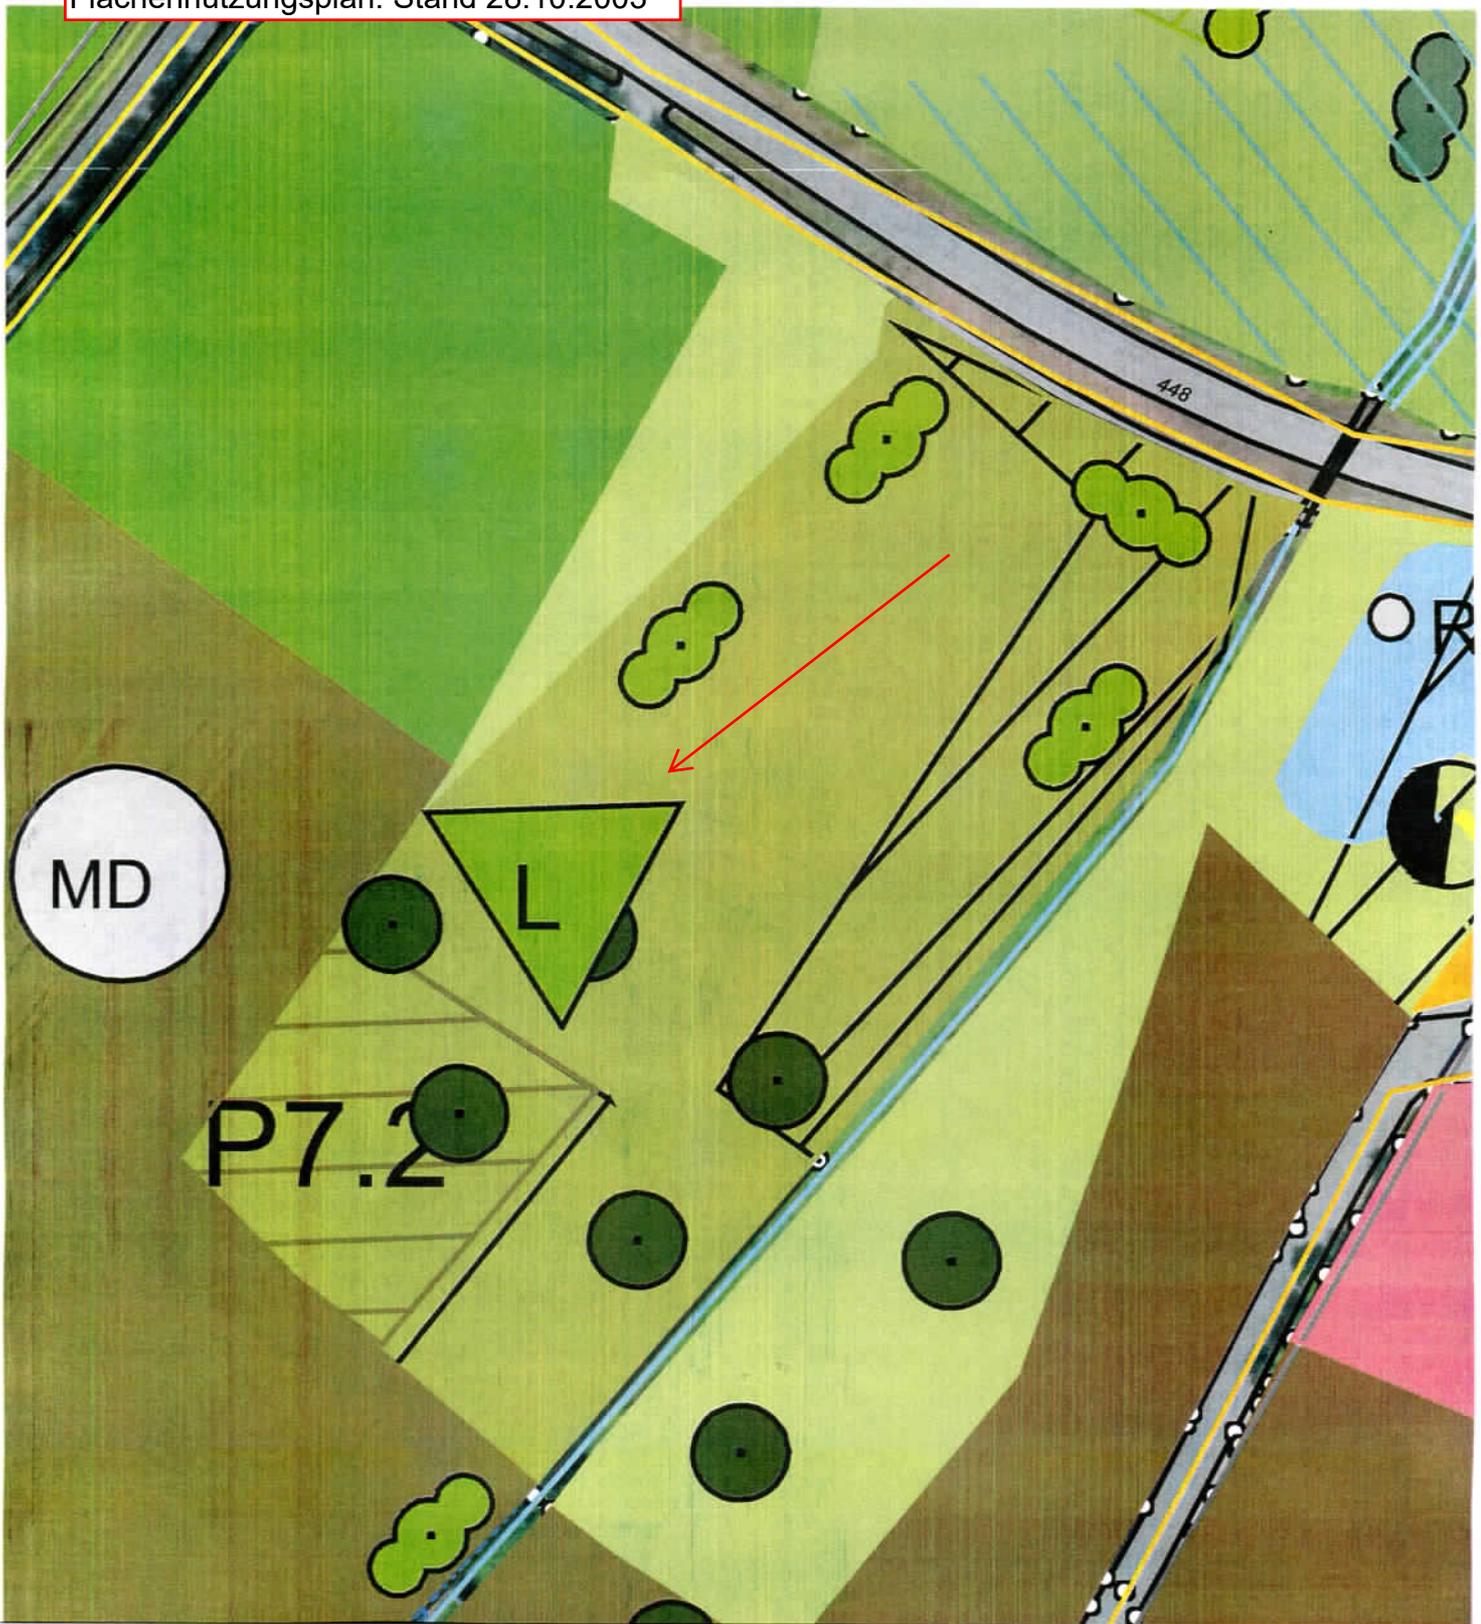

MARKT POSTBAUER - HENG

FLÄCHENNUTZUNGS- UND LANDSCHAFTSPLAN

M 1:1000


AKTUELLER PLANSTAND

Brachland und Ufergehölze

L=Erhaltung orts- bzw. landschaftsprägender Strukturen

HELMUTH THEIL ARCHITEKT

NÜRNBERGER STRASSE 2, 92353 POSTBAUER - HENG TEL. 09188 / 903255

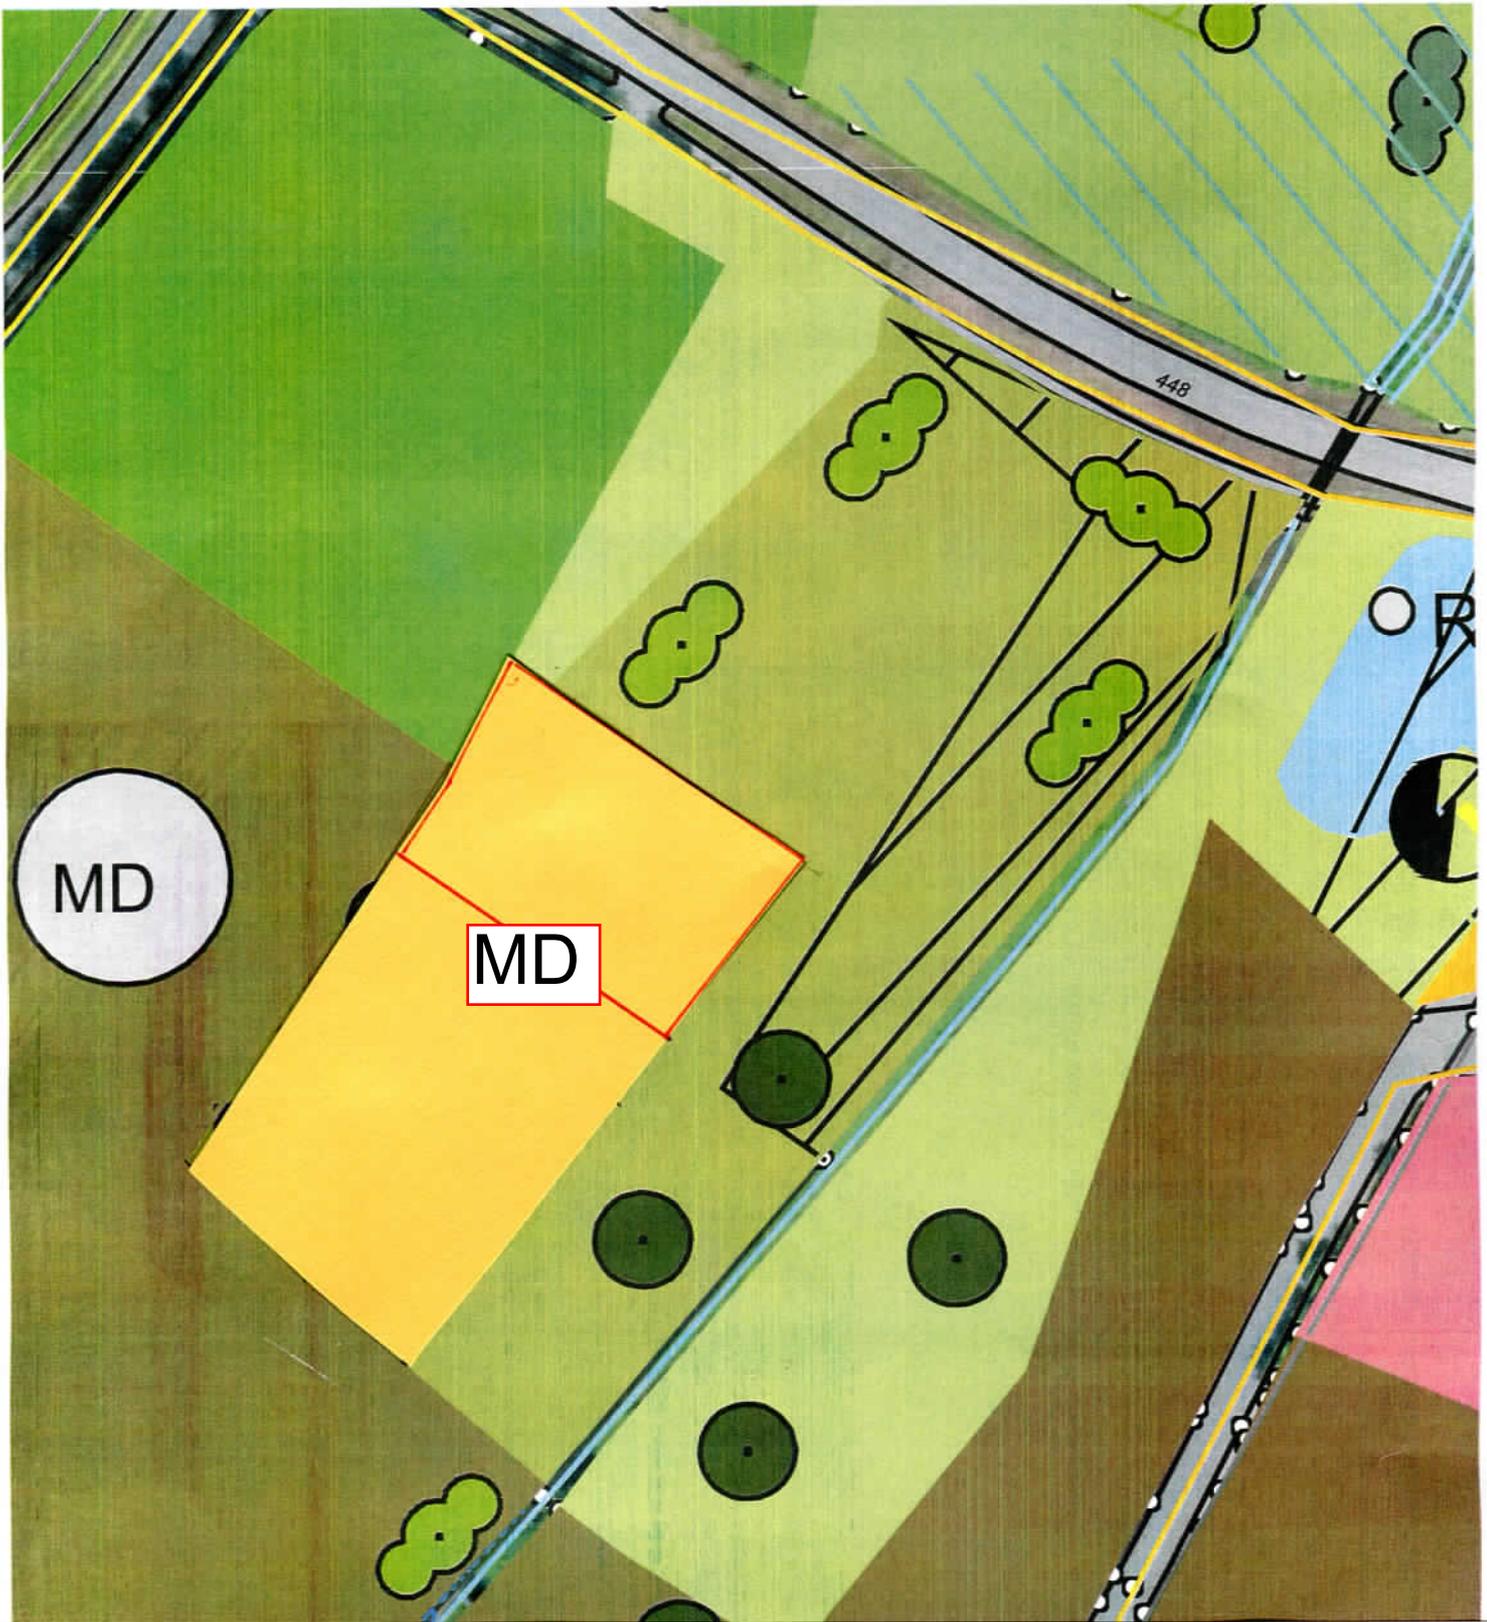

MARKT POSTBAUER - HENG

FLÄCHENNUTZUNGS - UND LANDSCHAFTSPLAN

M 1 : 1000

2. FORTSCHRIBUNG

ÄNDERUNG Nr. 19

VOM

04.05.2020

HELMUTH THEIL ARCHITEKT

NÜRNBERGER STRASSE 2, 92353 POSTBAUER - HENG TEL. 09188 / 903255